


Теплообмен 21

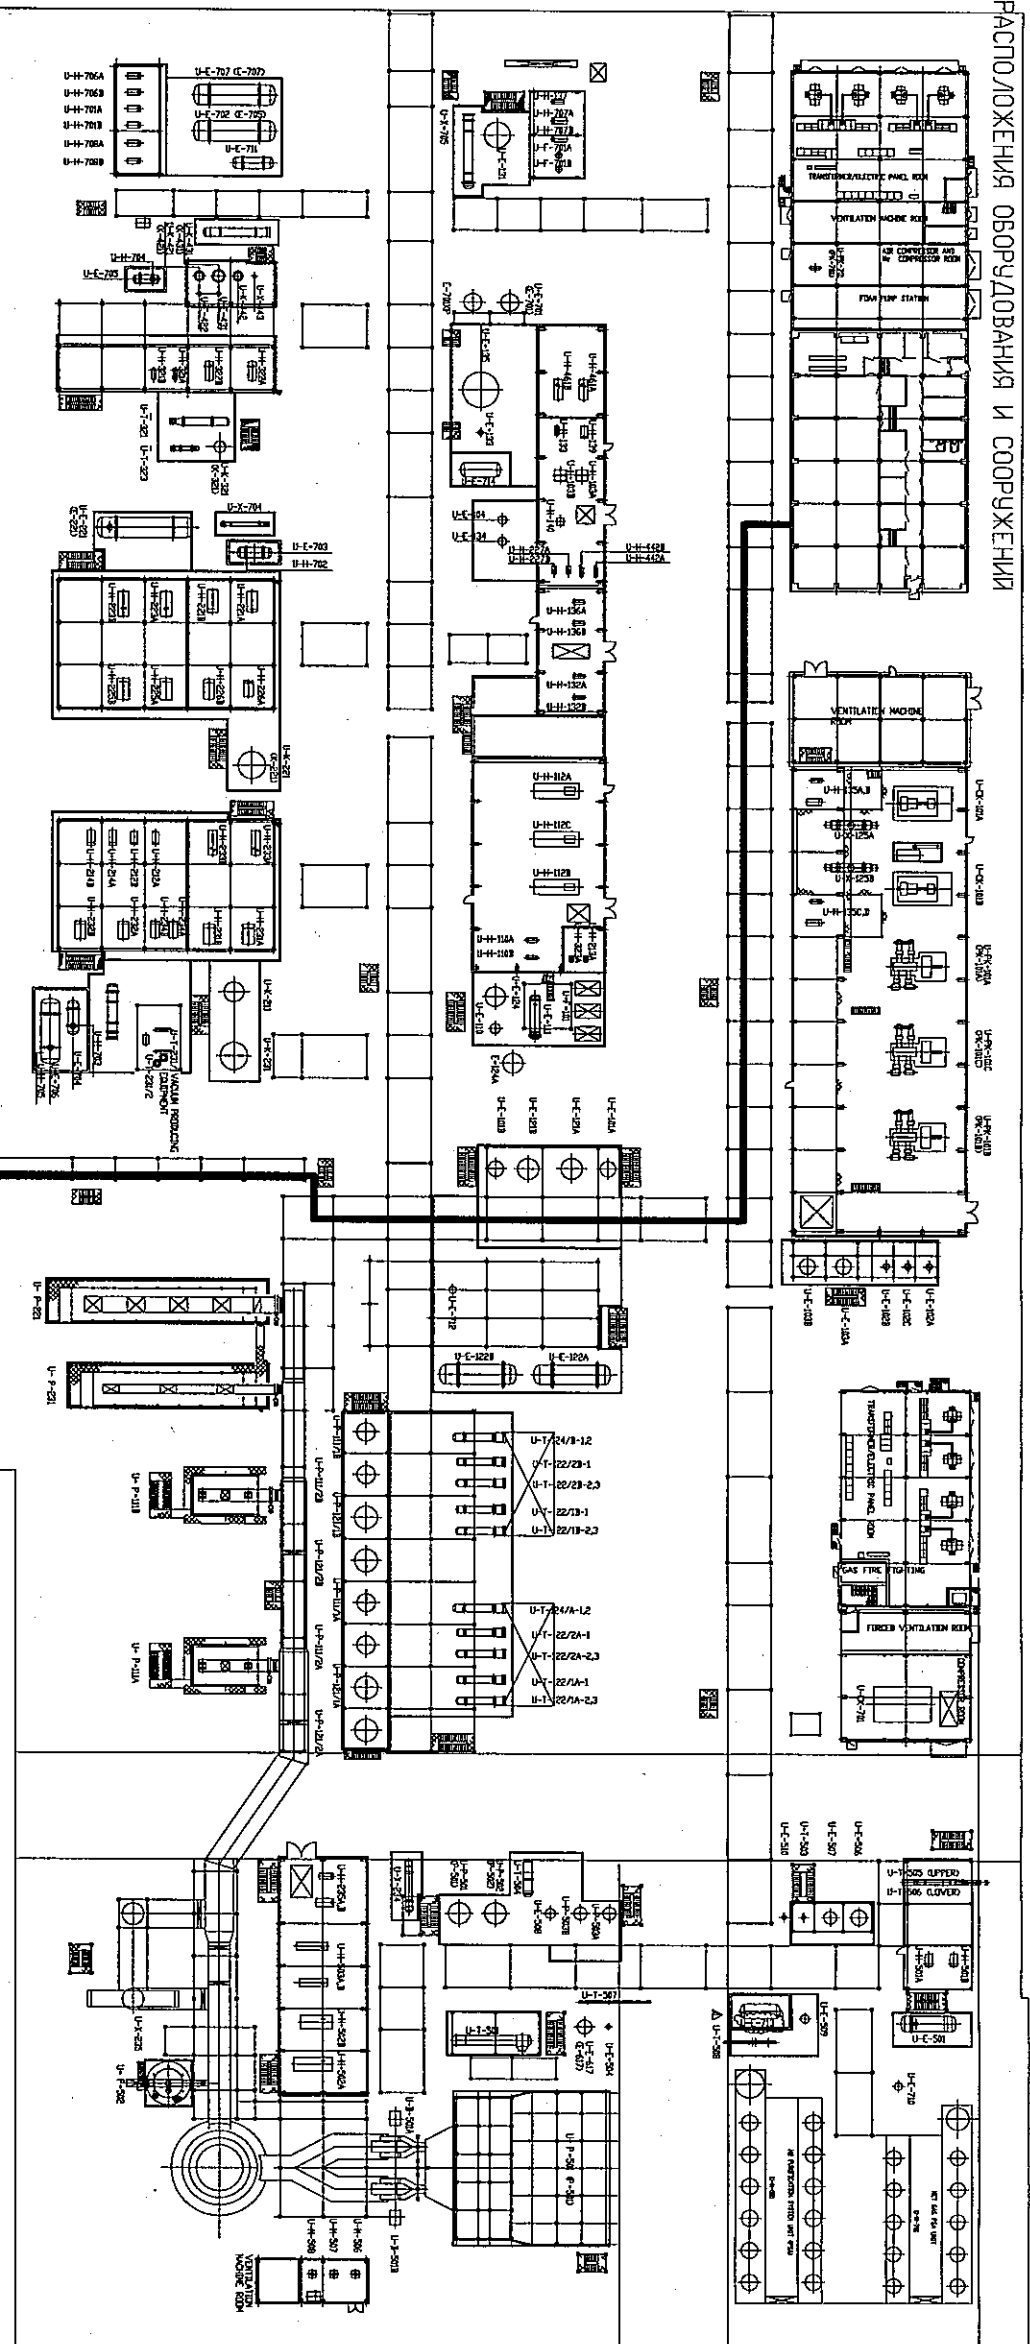

ДОРОГА 4-4

## КАБЕЛЬНЫЕ ТРАССЫ

BT2A-1 BT2A-2 BT2A-3

Нососная ТИТ, 236/32

Нососная тит.609/5

BL2-1	BL2-2
-------	-------

503 57M

- место проведения работ.

						Цех №4 Установка гидрокрекинГ		
Изм	Лист	№ докум	подп	дата		Лит	Масса	Масштаб
Нач. цеха	Дохматов С.В.							
Нач. уст.	Ермолаев А.С.					Лист	Листов	
						ОАО "Славнефть-ЯНОС"		