СПЕЦИФИКАЦИЯ МАТЕРИАЛОВ

Номер / маркировка	Кол.	ОПИСАНИЕ	ПРИМЕЧАНИЯ
ESD–206	3	Изолятор линии питания	
ESD–106–56	3	Перемычка заземления	
ESD–107	6	Перемычка заземления (малая)	
1/S–10	3	Узел канала шины	
2/S–10	3	Шина - труба ⌀ 10	
3/S–10	3	Фланец для блока Т/В	
1/C–26	3	Опорная рама Т/В	
1	12	Крепёж болтовой ⌀ 13	A325 гальванизированные
		Болт ⌀ 13 x 44	
		Гайка ⌀ 13	
		Шайба плоская ⌀ 13, 2 на каждый	
2	48	Крепёж болтовой ⌀ 10	A325 гальванизированные
		Болт ⌀ 10 x 38	
		Гайка ⌀ 10	
		Шайба плоская ⌀ 10, 2 на каждый	
3	12	Крепёж болтовой ⌀ 13	A326 обычный
		Болт ⌀ 13 x 51	
		Гайка ⌀ 13	
		Шайба плоская ⌀ 13, 2 на каждый	
4	1	Рулонная 1270 шириной 38 плоская прокладка	Термостойкий фиберглас

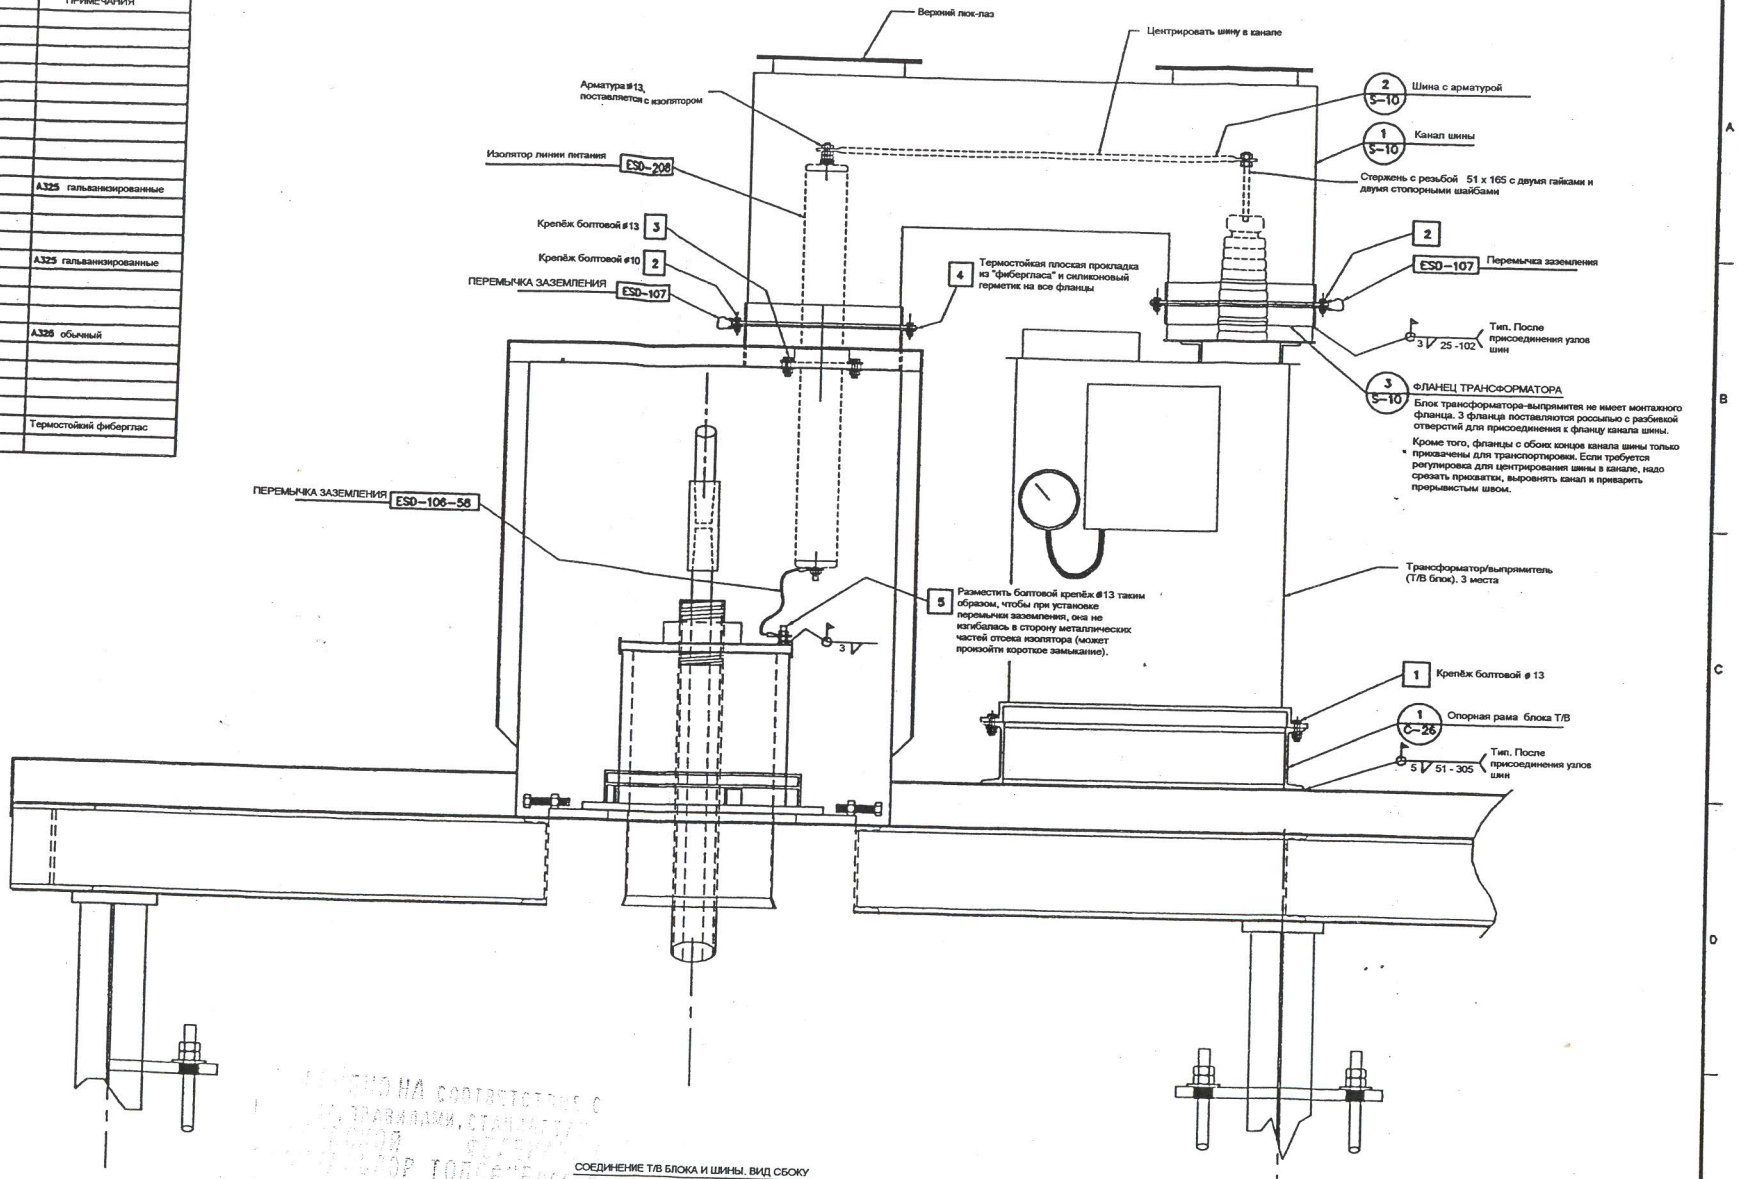

СОЕДИНЕНИЕ Т/В БЛОКА И ШИНЫ. ВИД СБОКУ

ОДНО ПОЛЕ ИЗ ТРЁХ

КОПИЯ СООТВЕТСТВУЕТ С ПРАВОУСТАВНЫМ, СТОЯЩИМ В МОЕЙ ВЛАДЕНИИ ПОДЛИННИКОМ ТОПОГРАФИЧЕСКИЙ ЧЕРТЕЖ ГОРОДА ЯРОСЛАВЛЬ, РЕСПУБЛИКАНСКАЯ, 42 ВЫДАННЫЙ: Госгортехнадзора РОССИИ 11101/9428 И №11101/6450, ГосСтрой Д0756668, Д076667

THIS DRAWING IS THE PROPERTY OF ENTECH CORP. THE INFORMATION THEREON MUST NOT BE COPIED, MADE PUBLIC OR DISCLOSED IN ANY WAY WITHOUT WRITTEN PERMISSION OF ENTECH CORPORATION AND MUST BE RETURNED UPON DEMAND.

CERTIFIED FOR CONSTRUCTION DATE: PER:

REV.	DESCRIPTION	DATE	BY
0	CERTIFIED	6/1/01	RM
A	PRELIMINARY	3/01	RM

P.O. #:
DWG. BY: R.M.
SCALE: NONE
CHKD. BY: S.T.M.
APPRVD. BY: R.S.
DATE: 11/24/97

ENTECH CORPORATION PENSACOLA, FL.

KODIAK INDUSTRIES, INC.
HOUSTON, TEXAS
WSA PLANT ESP.
YAROSLAVL, RUSSIA

МОНТАЖНЫЙ ЧЕРТЁЖ
БЛОК Т/В И КАНАЛ ШИНЫ

DWG. NO. 8017–F–14 SHEET 1 of 1 REV: 0