


Согласовано

Должность	Фамилия	Подпись	Дата

Изм.	Кол.уч.	Лист	№ док.	Подпись	Дата
Разраб.	Жуков И.				01.17
Проверил	Коляда				01.17
Н.контр.	Калинина				01.17
Нач.отд.	Галанин				01.17

## Структурная схема системы управления

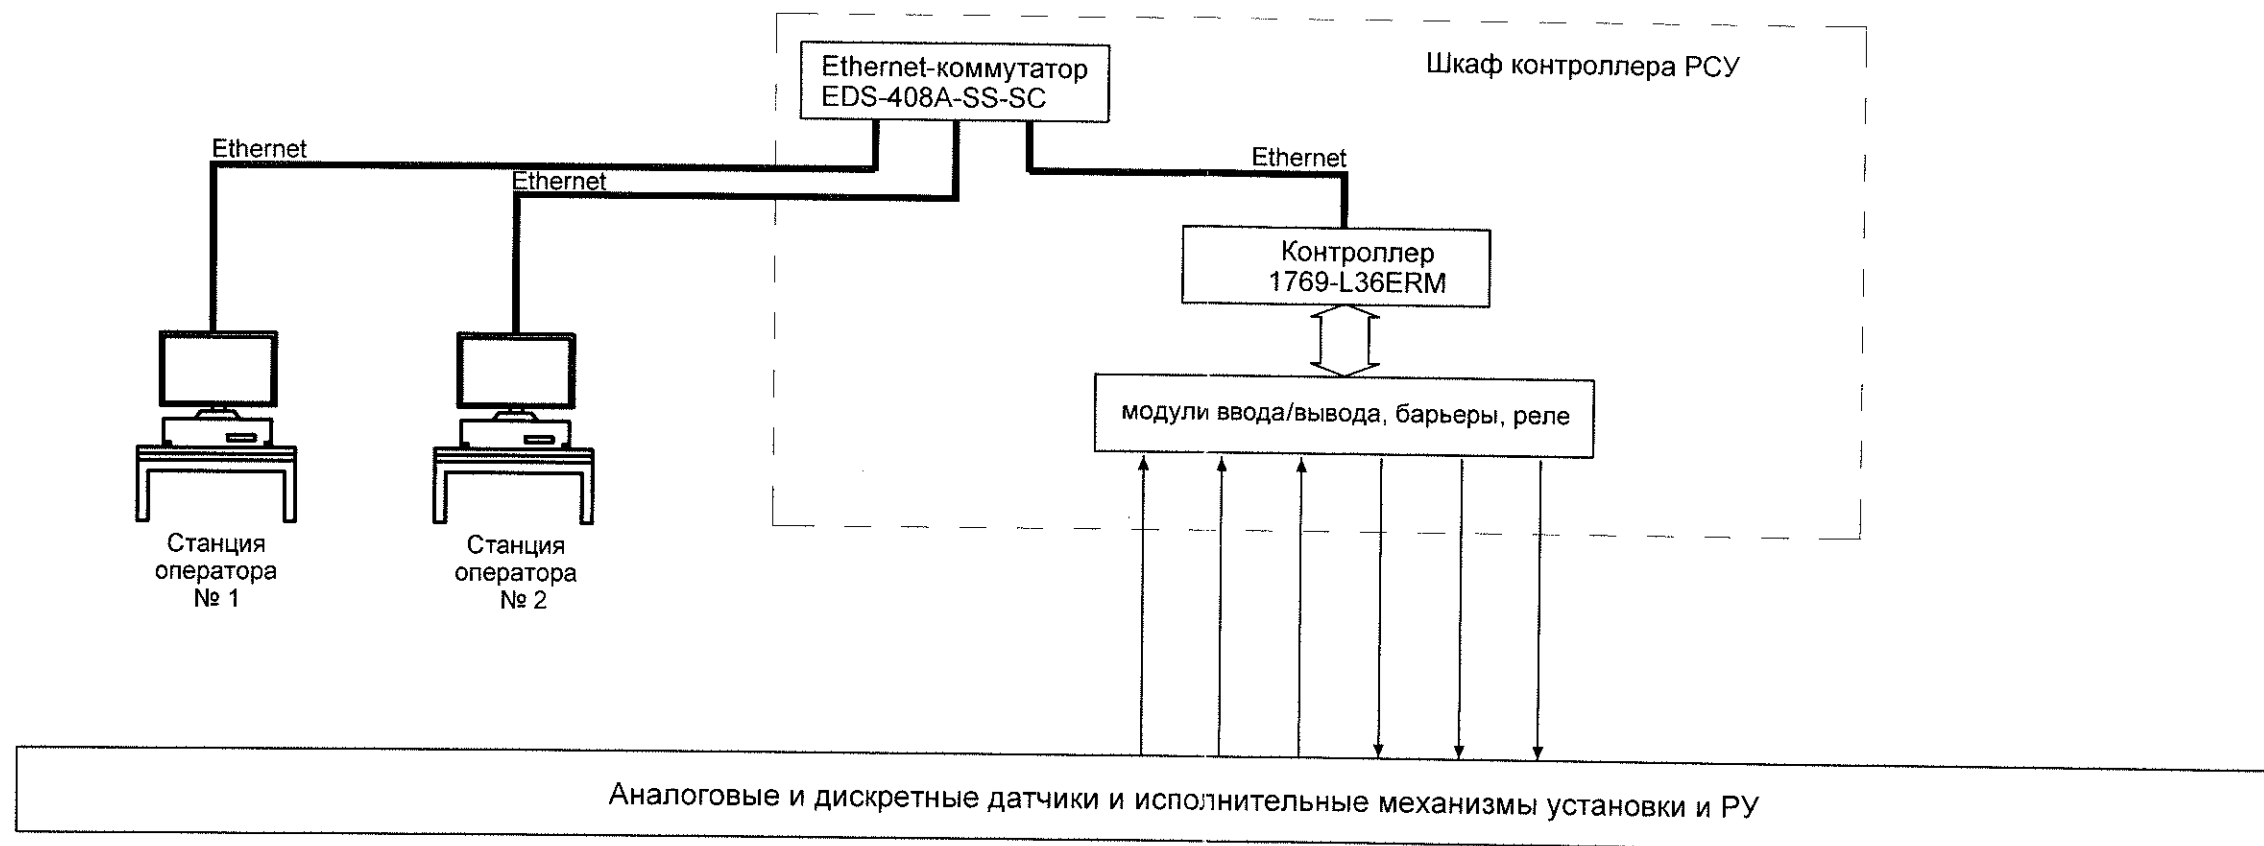

						19067-361-ATX			
						ОАО «Славнефть-ЯНОС»			
						Цех № 17 Установка ЦТП Тит. 361			
Изм.	Кол.уч.	Лист	№ док.	Подпись	Дата	Разработка заказной документации на оборудование АСУТП для замены системы управления ЦТП (тит. 361). Шкаф контроллера PCU	Стадия	Лист	Листов
Разраб.	Жуков И.				01.17		Р		1
Проверил	Коляда				01.17				
Н.контр.	Калинина				01.17				
Нач.отд.	Галанин				01.17				
						Структурная схема системы управления			

**ПРОМХИМ**  
**ПРОЕКТ**